




梁伏せ図

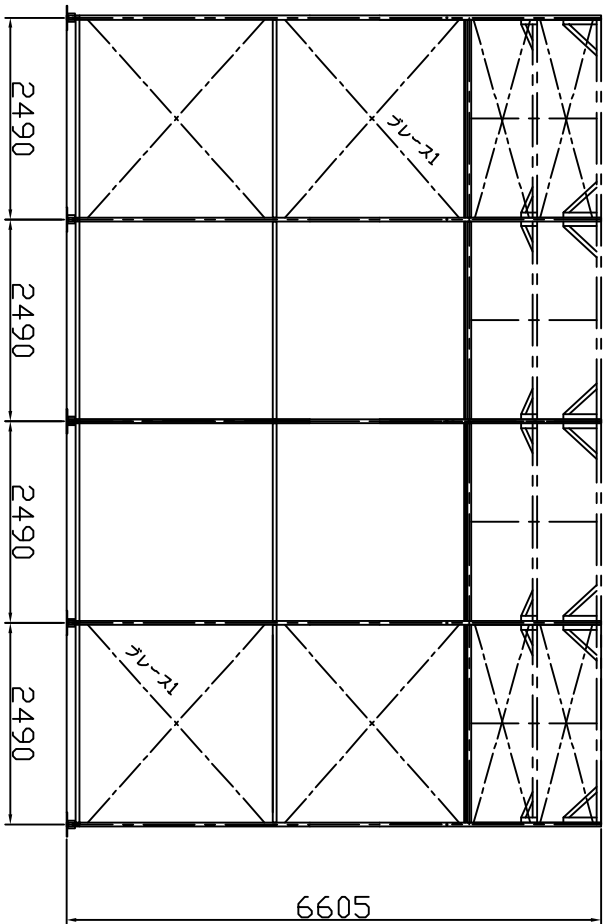

梁伏せ図

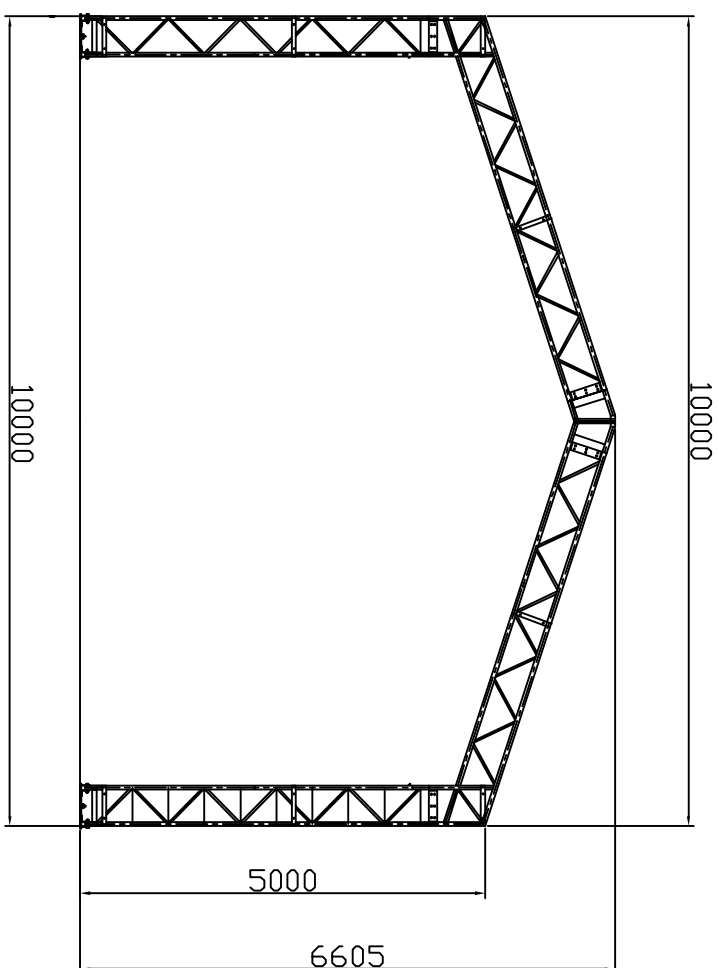

軸組み図

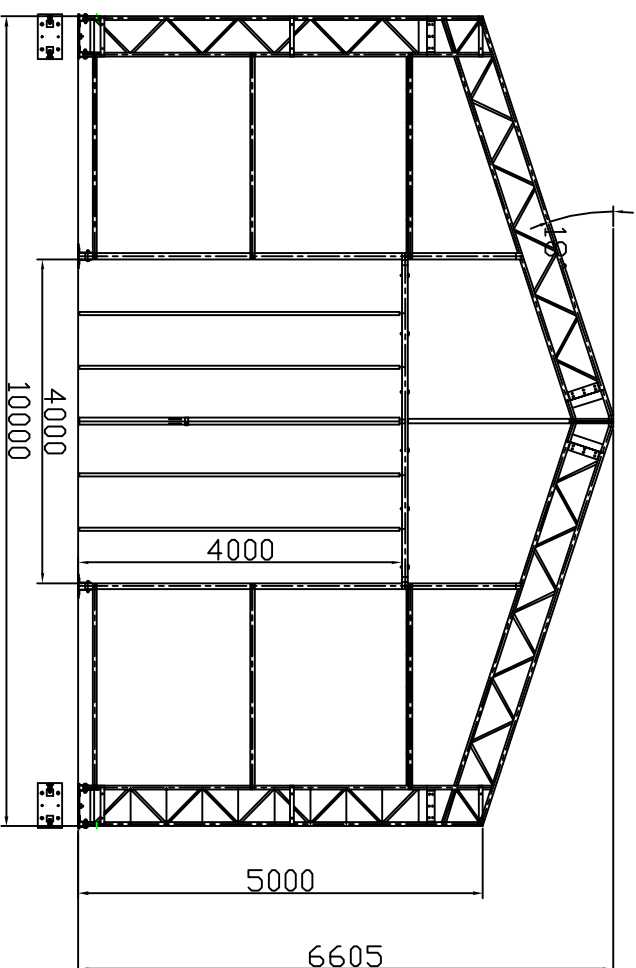

軸組み図

訂正	月・日	設計年月日 2008.0704	設計 製図	検図 担当	承認印 承認年月日	工事名称 テント倉庫W10m×L9m960×H5m	図面番号 ND-1
						軸組み図	
						縮尺 S=1/100	
		西尾リノータル株式会社					